

**Agenzia del Territorio
CATASTO FABBRICATI
Ufficio Provinciale di
Pistoia**

Dichiarazione protocollo n. 000106306 del 06/08/2003

Planimetria di u.i.u. in Comune di Pistoia

Via Fiorentina

civ. 278-280

Identificativi Catastali:

Sezione:

Foglio: 254

Particella: 288

Subalterno: 11

Compilata da:

Grassini Roberto

Iscritto all'albo:

Geometri

Prov. Pistoia


N. 682

Scheda n. 1


Scala 1:200

PIANO TERRA

H = 3,16

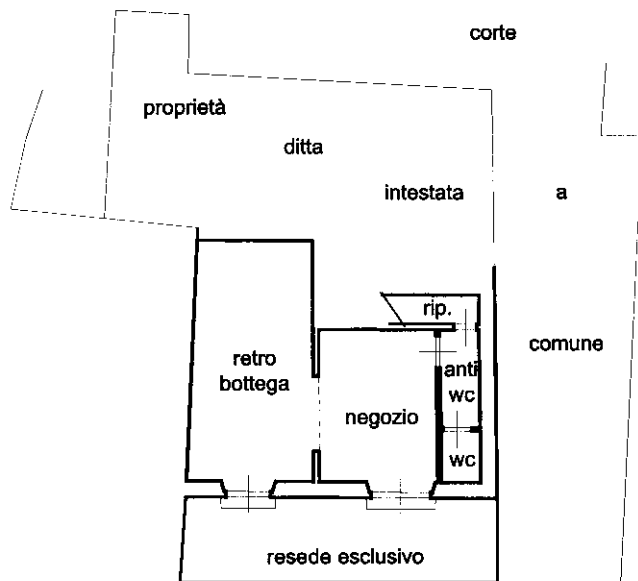

Via Fiorentina

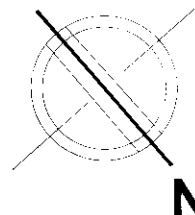

Ultima planimetria in atti